

INFORME PRESUPUESTOS OBRAS 2021



Departamento De Planeamiento Urbano.

Para: Teodoro Martin Sánchez Lombert
REGIDOR

26 FEBRERO

AYUNTAMIENTO MUNICIPAL MONTECRISTI

Creado por:

ING. LEIDY ALMONTE

ING. RAUL VASQUEZ



PRESUPUESTOS DE OBRAS A EJECUTAR EN EL AÑO 2021 PARA EL MUNICIPIO DE SAN FERNANDO DE MONTECRISTI.

En el siguiente folleto encontrara los presupuestos de obras a ejecutar durante el años 2021 por la alcaldia municipal de Montecristi. Estas obras seran ejecutadas a medida que el alcalde y el consejo de regidores asi lo entiendan.

De igual forma estas obras estaran siendo ejecutadas por ingenieros y contratistas, mediante la ley 340-6 sobre comparacion y contrataciones publicas, a proposito de estos procesos estos contratistas fueron oferentes unicos dadas las condiciones de financiamiento de estas obras para su ejecucion.

Las obras a ejecutar seran las siguientes:

Nombre	Monto aprobado
Remodelacion palacio municipal.	RD\$329,946.42
Remozamiento Estacion de Bomberos.	RD\$592,946.32
Construccion lavadero y parqueo vehiculos municipales.	RD\$1,878,296.87
Construccion 1ra etapa boulevard-entrada pueblo.	RD\$2,500,000.00
Construccion Parque KM 13.	RD\$500,000.00
Construccion Aceras y contenes Batey Madre.	RD\$800,000.00
Construccion Aceras Batey Maguaca.	RD\$500,000.00
Terminacion Aceras Batey Walterio.	RD\$330,000.00
Construccion Badenes Centro del Pueblo.	RD\$300,000.00
Reparacion Caminos vecinales y vias de comunicaci3n centro de la ciudad.	RD\$678,155.47
Reparacion Viviendas.	RD\$75,000.00
Reparacion Viviendas.	RD\$75,000.00
TOTAL:	RD\$8,559,345.08

NOTA: Obras estaran presentadas con presupuestos totales, solo sera ejecutado para el a1o 2021 los montos se1alados en la tabla.

REMODELACION PALACIO MUNICIPAL



PRESUPUESTO

Obra: RECONSTRUCCION Y REMOZAMIENTO DEL PALACIO MUNICIPAL DE DE MONTECRISTI


Elaborad CONSTRUCTORA SANTANA ISAS

RNC: 1-32-00621-6

Cei: 849-343-2617

Fecha de Elaboración 04/05/2020

No.	PARTIDAS	CANTIDAD	UNID.	PRECIO	VALOR	TOTAL
	RECONSTRUCCION					
1,0	MURO EN SHEETROCK					168.300,00
1,02	MURO EN SHEETROCK	170,00	M2	990,00	168.300,00	
1,03	MURO DE BLOK	3,00	M2	1.070,03	3.210,09	
1,04	MURO DE BLOK PARA FULGON DISPENSARIO MEDICO	3,84	M2	1.070,03	4.108,92	
1,05	TERMINACION DE SUPERFICIE					
1,06	REMOCION DE PAÑETE	200,00	M2	319,65	10.043,54	
2,0	HORMIGON EN					22.873,41
2,01	ZAPATA DE COLUMNA	0,70	M3	7.268,56	5.087,99	
2,02	COLUMNA 0.40X0.40 m	0,89	M3	19.992,60	17.785,42	
2,03	LOSA DE PISO PARA FURGON DEL CONSULTORIO MEDICO	2,26	M3	10.741,17	24.291,37	
2,04	ZAPATA DE MURO PARA EL FULGON DE DIPENSARIO	1,60	M3	4.973,65	7.933,97	
3,0	PINTURA					20.087,07
3,01	PINTURA EXTERIOR	110,00	M2	319,65	10.043,54	
3,02	PINTURA INTERIOR	170,00	M2	319,65	10.043,54	
4,0	PUERTA					33.302,75
4,01	PUERTA	8,00	UD	5.200,00	41.600,00	
5,0	MATERIALES PUERTA EN HIERRO					42.610,00
5,01	SUMINISTRO DE ANGULARES DE 1/2X1/4	4,00	UD	1200	4.800,00	
5,02	SUMINISTRO DE PERFILES DE 3X2 GRIS	3,00	UD	1350	4.050,00	
5,03	SUMINISTRO DE PERFILES DE 2X2	5,00	UD	980	4.900,00	
5,04	SUMINISTRO DE TUBOS DE 1 .1/2	23,00	UD	680	15.640,00	
5,05	SUMINISTRO DE FERREY	1,00	GALON	740	740,00	
5,06	SUMINISTRO DE OXIDO ROJO	2,00	GALON	700	1.400,00	
5,07	SUMINISTRO DE PINTURA GRIS PERLA	1,00	GALON	1600	1.600,00	
5,08	SUMINISTRO DE TINEX	3,00	GALON	340	1.020,00	

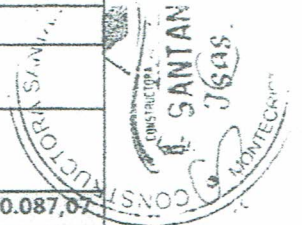

8

	FLAPE		2,00	UD	150	300,00	
5,12	SUMINISTRO DE DISCO DE CORTE #1		2,00	UD	275	550,00	
5,13	SUMINISTRO DE DISCO DE PULIR # 4		2,00	UD	150	300,00	
5,14	SUMINISTRO DE RODAMIENTO		4,00	UD	600	2.400,00	
5,15	SUMINISTRO DE PLANCHELA		1,00	UD	1250	1.250,00	
5,16	SUMINISTRO DE TOLA DE 1/16		1,00	UD	1720	1.720,00	
5,17	SUMINISTRO DE CAJA DE		1,00	CAJA	740	740,00	
5,18	SUMINISTRO DE OLIVAS DE 2		4,00	UD	150	600,00	
6,0	MANO DE OBRA DE PUERTA EN HIERRO						29.827,00
6,10	CONFECCION Y COLOCACION DE PUERTA DE HIERRO		1,00	PA	29.827,00	29.827,00	
7,0	INSTALACION ELECTRICA						83.564,65
7,01	LAMPARA FLUORESCENTES (3x32 w. electronica de superficie)		6,00	UD	1.500,00	9.000,00	
5,02	INTERRUPTORES SENCILLOS		10,00	UD	1.389,10	13.891,00	
5,03	INTERRUPTORES DOBLES		5,00	UD	1783,37	8.916,85	
5,04	TOMA-CORRIENTES		10,00	UD	2.025,44	20.254,40	
5,05	SALIDA DED DATA Y TELEFONO		10,00	UD	2.352,24	23.522,40	
8,0	PISOS						403.084,10
8,01	CERAMICA EUROPEA ECONOMICA 30X30 M		300,00	M2	1.298,41	389523,00	
8,02	ZOCALOS CERAMICA EUROPEA ECONOMICA		70,00	ML	193,73	13.561,10	
9,0	MISCELANEOS						5.000,00
9,01	LIMPIEZA FINAL		1,00	P.A	5.000,00	5.000,00	
10,0	SUB - TOTAL GENERAL						RD\$ 808.648,98
11,0	GASTOS INDIRECTOS						80.864,90
9,01	DIRECCION TECNICA Y				10,00%	80.864,90	
12,00	IMPREVISTO				5,00%	40.432,45	40.432,45
13	TOTAL A CONTRATAR						RD\$ 929.946,32


*Todas partidas no incluidas en este presupuesto se considerara como adicional.

Proje. Samuel Santana Cabreja



REMODELACION CUERPO DE BOMBEROS



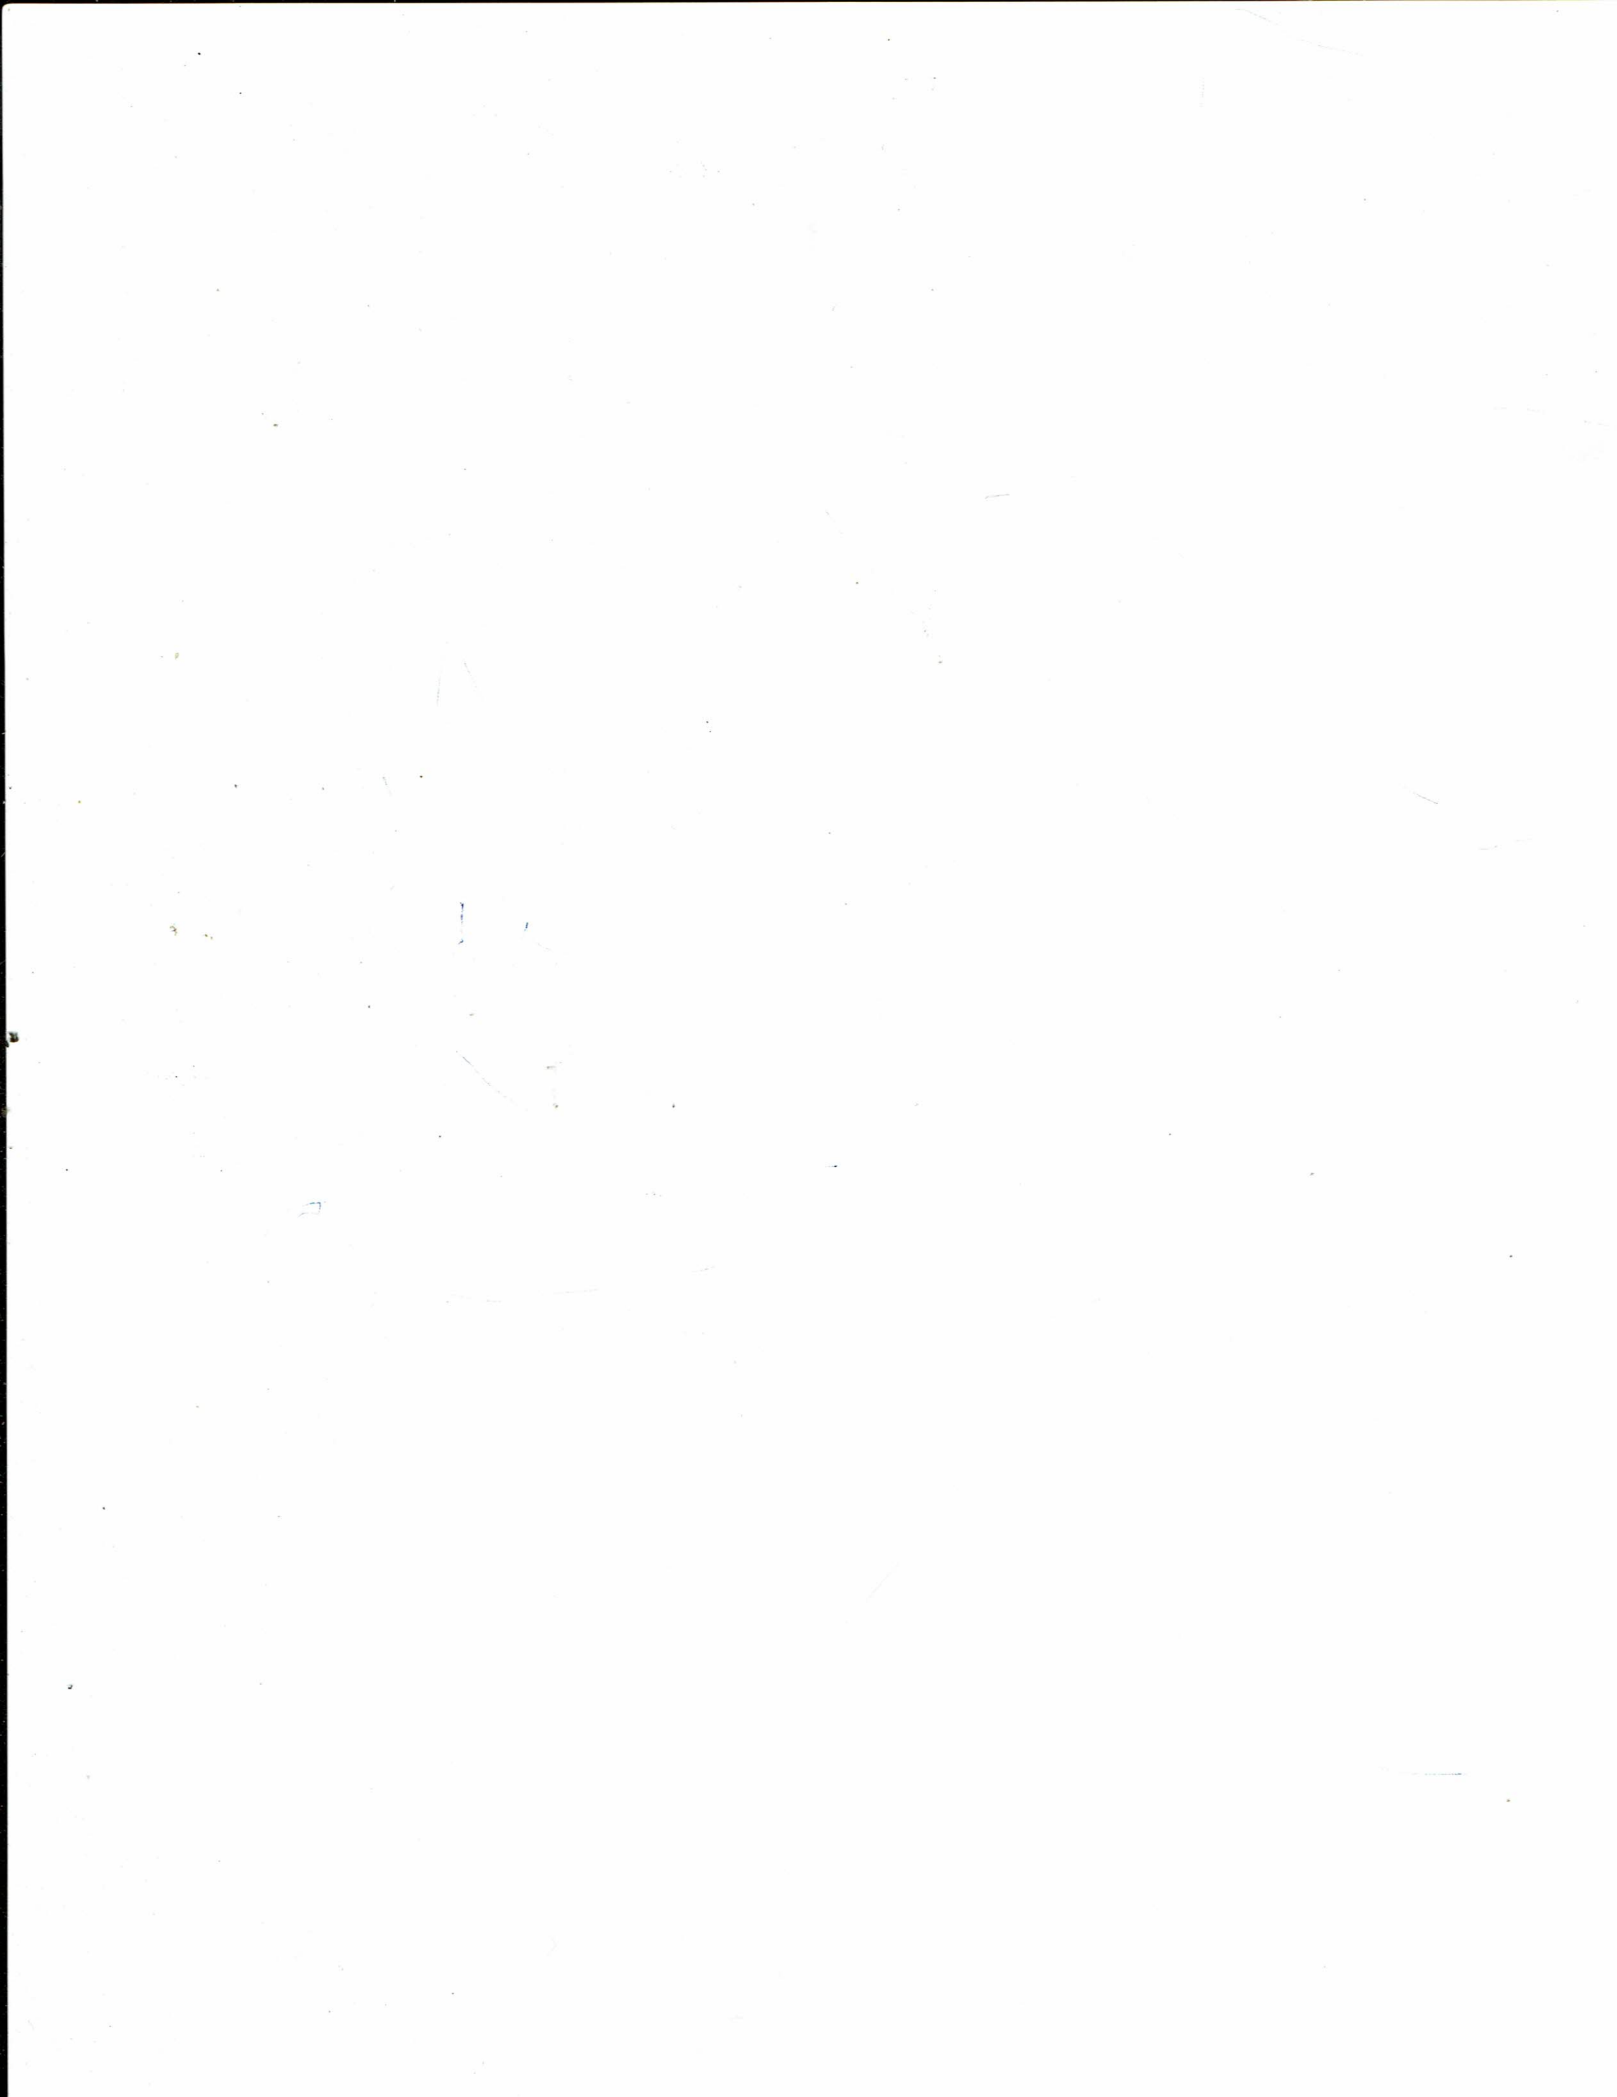

PRESUPUESTO

Obra: RECONSTRUCCION Y REMOZAMIENTO DE LA ESTACION DE BOMBERO DE MONTECRISTI

Elaborado CONSTRUCTORA SANTANA ISAS

RNC: 1-32-00621-6

Cel: 849-343-2617

Fecha de Elaboración 05/05/2020

NO.	DESCRIPCIÓN	CANT	UD	P. U.	VALOR	SUB-TOTAL
RECONSTRUC						
1	Preliminares					71.443,25
1.01	Replanteo	1,00	pa	3.000,00	3.000,00	
1.02	Desbosque de arboles (incluye bote)	6,00	ud	1.200,00	7.200,00	
1.03	Relleno compactado (esp. 30 cm. inc)	69,00	m3	624,00	43.056,00	
1.04	demolicion de hormigon	115,00	m2	131,00	15.065,00	
1.05	bote de material	17,25	m3	181,00	3.122,25	
2	Hormigón Armado en:					395.704,70
2.01	piso de hormigon con malla electrosoldada	36,84	m3	10.741,17	395.704,70	
3	BAÑO					63.174,60
3.01	demolicion de piso de baño	10,00	m2	131,00	1.310,00	
3.02	Pintura acrílica superior dos manos	25,00	M2	120,00	3.000,00	
3.03	Piso de Hormigon e=0,1 mts	10,00	M2	1.111,46	11.114,60	
3.04	Revestimiento en ceramica pared, h=	25,00	mt2	990,00	24.750,00	
3.05	Piso de ceramica	10,00	mt2	1.200,00	12.000,00	
3.06	Suministro e instalación de Puertas de Polimetal	2,00	ud	5.500,00	11.000,00	
4	Instalaciones Sanitarias					19.955,83
4.01	Desague de piso	4,00	und	700,00	2.800,00	
4.02	fregadero	1,00	und	4.200,00	4.200,00	
4.03	Inodoro	1,00	und	6.687,23	6.687,23	
4.04	Lavamanos	1,00	und	6.268,60	6.268,60	
5	Instalaciones electricas					33.000,00
5.01	Salida de Tomacorriente simple 120v	6,00	und	1.500,00	9.000,00	
5.02	Salida luces	4,00	und	1.500,00	6.000,00	
5.03	Salida Interruptor Sencillo	4,00	und	1.500,00	6.000,00	
5.04	Salida Interruptor Doble	2,00	und	1.500,00	3.000,00	
5.05	lampara tipo blovo 10w	2,00	und	1.500,00	3.000,00	
5.06	Lampara de exterior para pared, Luminaria con cuerpo interior en acero inoxidable que junto a la pantalla	4	UD	1500	6000	



63.278,87

6 Comedor

6.01	Excavacion H=1.25 mts	4,05	M3	300,00	1.215,00
6.02	Relleno de reposicion	1,58	M3	624,00	982,80
6.03	Bote de Materiales	1,35	M3	624,00	842,40
6.04	Zapata de Muros de bloques de 0.15 mts	1,69	M3	7.767,11	13.107,00
6.05	Muros de Bloques de 0.15 mts 3/8 @0.80 SNP	16,32	M2	1.231,74	20.102,00
6.06	Muros de Bloques de 0.15 mts 3/8 @0.80 BNP	6,00	M2	1.231,74	7.390,44
6.07	Vigas de Amarre 0.15*0.20 mts, fc=210 K/C2, 6Ø%, estribos Ø% @ 0.20 mts, a nivel de piso y a nivel de dintel	0,60	M3	27.358,45	16.415,66
6.08	columna de amarre	0,18	M3	17.912,11	3.224,18
6.09	Fraguache	32,64	M2	50,00	1.632,00
6.10	Pañete losa de techo y muro	32,64	M2	320,00	10.444,80
6.11	Carnos	58,80	ML	80,00	4.640,00
6.12	Pintura acrilica superior dos manos	32,64	M2	120,00	3.916,80
6.13	Piso de Hormigon, e=0,1 mts	25,00	M2	1.111,46	27.786,50
6.14	Impermeabilizante de techo	11,89	mt2	390,00	4.637,10

7 Cocina

7.01	Muros de Bloques de 0.15 mts 3/8 @0.80 SNP	2,40	M2	1.070,03	2.568,07
7.02	Fraguache	3,00	M2	50,00	150,00
7.03	Pañete muro	3,00	M2	320,00	960,00
7.04	Pintura acrilica superior dos manos	41,25	M2	120,00	4.950,00
7.05	Revestimiento en ceramica pared, h=1,6	3,00	mt2	990,00	2.970,00
7.06	meseta en hormigon para fregadero	0,30	m3	12.325,78	3.697,73

15.295,81

8 Estructura Metalica y Techo de aluzinc

8.01	Suministro de Hojas de Aluzinc	81,31	pie2	115,00	9.350,65
8.02	Suministro Perfiles de 3x3	1,00	ud	1.600,00	1.600,00
8.03	Suministro Perfiles de 1.1/2x1.1/2	6,00	ud	760,00	4.560,00
8.04	Suministro Perfiles de 2x1	4,00	ud	760,00	3.040,00
8.05	Suministro Tornillos de 3/4	100,00	ud	3,50	350,00
8.06	Suministro Pintura Oxido Rojo	1,00	gls	700,00	700,00
8.07	Suministro Pintura Oxido Gris Industrial	1,00	gls	1.600,00	1.600,00

21.200,65

Mano de Obra**9 Estructura Metalica y****Techo de aluzinc**

9.01	Confeccion y Colocacion de Estructutara Metalica y Techo de Aluzinc	1,00	pa	11.760,00	11.760,00
------	---	------	----	-----------	-----------

11.760,00



Reparacion de Verja

10 Frontal y Parrillas de Canaleta

50.720,00

10.01	Suministro de Angulares de 2x 3/16	10,00	ud	1.500,00	15.000,00
10.02	Suministro de Planchuela de 1 1/2 x3/6	30,00	ud	614,00	18.420,00
10.03	Suministro de Electrodo	3,00	caja	766,67	2.300,00
10.04	Suministro de Rodamiento de 3	2,00	ud	350,00	700,00
10.05	Suministro de Perfiles de 4x4	1,00	ud	3.200,00	3.200,00
10.06	Suministro Pintura Oxido Rojo	2,00	gls	750,00	1.500,00
10.07	Suministro Pintura Azul	2,00	gls	1.750,00	3.500,00
10.08	Suministro de Disco de Corte #14	5,00	ud	110,00	550,00
10.09	Suministro de Disco de Corte #9	2,00	ud	125,00	250,00
10.10	Suministro de Angulares de 1. 1/2x 3/16	3,00	ud	1.666,67	5.000,00
10.11	Suministro de Olivas	2,00	ud	150,00	300,00

Mano de Obra de Verja

11.00 Frontal y Puerta de Entrada

35.504,00

11.01	Confecion y colocacion de verja y puerta	1,00	pa		35.504,00
-------	--	------	----	--	-----------

12 MISCELÁNEOS

35.504,00

12.01	Muro en Sheetrock	100,00	m2	990,00	35.504,00
-------	-------------------	--------	----	--------	-----------

13 MISCELÁNEOS

3.000,00

13.01	Limpieza final	1	pa	10.000,00	3.000,00
-------	----------------	---	----	-----------	----------

SUB-TOTAL PROYECTO

819.541,71

14,0 GASTOS INDIRECTOS

No.	Descripción	%	Valor
14.01	Dirección Técnica y Responsabilidad	10,0%	81.954,17
14.02	imprevisto 5%	5,00%	40.977,09

SUB-TOTAL GASTOS INDIRECTOS

\$ 122.931,26

TOTAL GASTOS GENERALES

942.472,97

Samuel Santana Cabrea
Pdte. Samuel Santana Cabrea




Notas:

*Todas partidas no incluidas en este presupuesto se considerara como adicional.

LAVADERO DE MAQUINARIAS DEL AYUNTAMIENTO



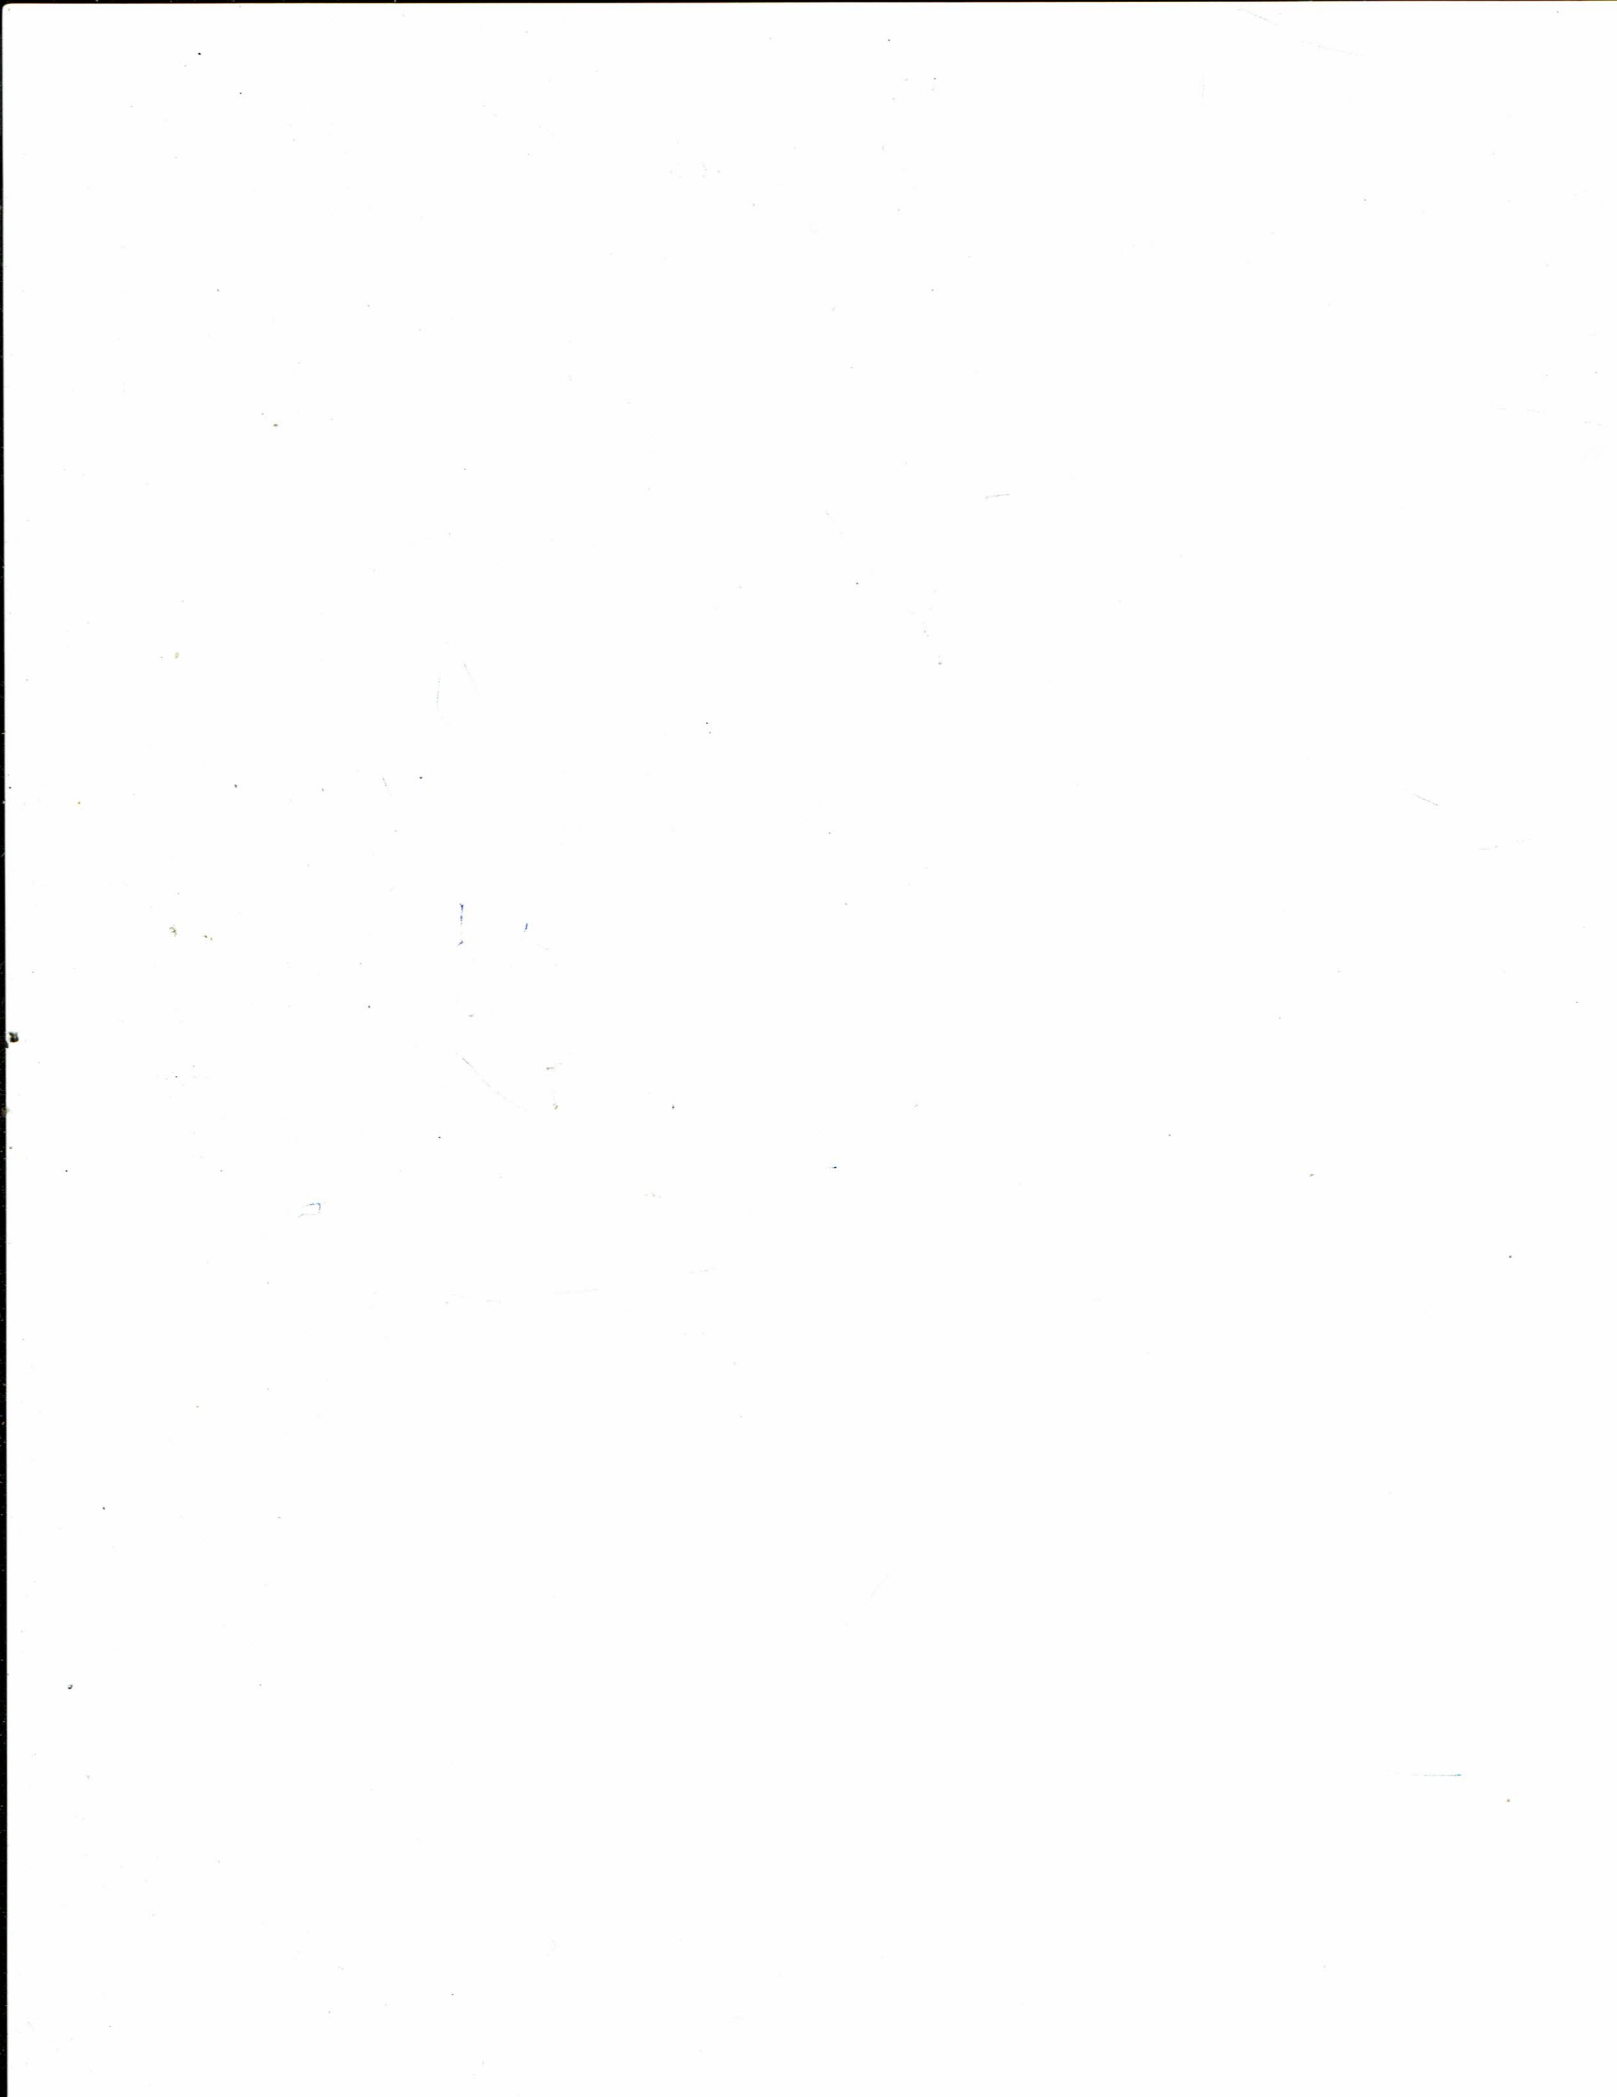

Ing. Oscar G. Rodriguez

C/. Gral. Román Franco Bld6, Bella Vista, Santo Domingo
 RNC: 00101682045
 Cel: 809-607-5344

DATOS GENERALES		
PROYECTO	Boulevard Entrada Monte Cristi	
LOCALIDAD	Municipio Monte Cristi, Prohinchada Monte Cristi	
FECHA	10 de July de 2020	

Presupuesto General							
No.	DESCRIPCION	CANT.	UD	PU	VALOR	SUB TOTAL	
A	ENTRADA						
1.00	PRELIMINARES						
1.01	Replanteo General. Incluye charrancha y control topografico	1.00	PA	RD\$ 74,000.00	RD\$ 74,000.00	RD\$ 229,000.00	
1.02	Desvio Provisional	1.00	PA	RD\$ 75,000.00	RD\$ 75,000.00		
1.03	Taja de arboles y bote de escombros	1.00	PA	RD\$ 80,000.00	RD\$ 80,000.00		
2.00	DEMOLICIONES						
2.01	Demolicion de aceras existentes con equipo.	1.00	PA	RD\$ 64,500.00	RD\$ 64,500.00	RD\$ 94,500.00	
2.02	Bote de escombros	1.00	PA	RD\$ 30,000.00	RD\$ 30,000.00		
2.03	Corte de Asfalto Con Dizco		PA	RD\$ 25,000.00	RD\$ -		
3.00	MOVIMIENTO DE TIERRAS						
3.01	Excavacion de material a mano para zapata de pedestales	16.00	M3	RD\$ 600.00	RD\$ 9,600.00	RD\$ 11,726.28	
3.02	Relleno de reposicion producto de excavaciones	6.40	M3	RD\$ 156.45	RD\$ 1,001.28		
3.03	Bote de escombros (Esp. = 30%)	12.50	M3	RD\$ 90.00	RD\$ 1,125.00		
4.00	HORMIGON ARMADO						
4.01	Hormigon simple para nivelacion de zapatas (Esp. = 0.05 Mts)	0.80	M3	RD\$ 4,650.00	RD\$ 3,720.00	RD\$ 190,428.58	
4.02	HA en Zapata Z1	9.60	M3	RD\$ 14,964.15	RD\$ 143,655.88		
4.03	HA en Pedestal P1	1.50	M3	RD\$ 28,701.80	RD\$ 43,052.70		
5.00	ESTRUCTURA METALICA						
	Suministro e instalacion de perfiles metalicos segun especificaciones en planos. Incluye:						
	- Replanteo						
	- Pernos						
	- Vigas metalicas						
	- Placas de conexiones						
	- Fascias						
	- Pintura						
5.01		1.00	U	RD\$ 1,520,478.98	RD\$ 1,520,478.98		
5.02	Suministro e instalacion de perfiles metalicos para pergolas segun especificaciones en planos.	1.00	U	RD\$ 362,313.13	RD\$ 362,313.13		
5.03	Suministro e instalacion de letrero en forma de sol y ojar del mar, segun diseño en planos.	1.00	U	RD\$ 351,411.74	RD\$ 351,411.74		
6.00	TERMINACION DE SUPERFICIE						
6.01	Fraguache General (Elementos Hormigón Armado)	12.52	M2	RD\$ 96.46	RD\$ 1,207.63	RD\$ 8,897.35	

6.02	Pañete en Muros Maestreado	12.52	M2	RD\$	330.36	RD\$	4,136.08	
6.03	Cantos en General	32.00	M1	RD\$	111.05	RD\$	3,553.64	
7.00	PINTURAS						RD\$	1,041.99
7.01	Pintura Base Economica (2 Manos)	4.00	M2	RD\$	106.67	RD\$	426.70	
7.02	Pintura Acrilica en Pedestales (2 Manos)	4.00	M2	RD\$	153.82	RD\$	615.30	
8.00	INSTALACIONES ELECTRICAS						RD\$	613,058.70
8.01	Salidas para Luminarias en Tuberías EMT Ø 3/4"	4.00	UD	RD\$	1,220.00	RD\$	4,880.00	
8.02	Lamparas LED para exterior	4.00	UD	RD\$	3,500.00	RD\$	14,000.00	
8.03	Instalación de Paneles Solares (Inversores, Baterías y Módulos Eléctricos)	1.00	UD	RD\$	474,178.70	RD\$	474,178.70	
8.04	Instalación de Sistema de Cámaras de Seguridad Infrarroja	1.00	UD	RD\$	120,000.00	RD\$	120,000.00	
9.00	PANLES Y ALIMENTADORES						RD\$	289,659.00
9.01	Suministro e Instalación de paneles principales, paneles de distribución, alimentadores y entrada	1.00	PA	RD\$	289,659.00	RD\$	289,659.00	
0.01	CUARTO DE MAQUINAS						RD\$	150,000.00
	Construcción de cuarto de maquinas de dimensiones Incluye excavación, hormigón armado,	1.00	UD	RD\$	150,000.00	RD\$	150,000.00	
	PAVIMENTOS						RD\$	200,000.00
	Señalización Vial. Incluye línea de carriles, flechas direccionales y pasos de zona peatonal (cebra).	1.00	PA	RD\$	200,000.00	RD\$	200,000.00	
	ACERAS Y CONTENES						RD\$	614,489.28
	Confección de Contenes en Hormigón Hidráulico (F'c= 180 Kg/cm2 Industrial)	201.74	M1	RD\$	790.76	RD\$	159,528.83	
	Confección de bordillos en blocks de 6". Incluye excavación, zapata, blocks, pañete, cantos y pintura.	360.00	M1	RD\$	1,263.78	RD\$	454,960.45	
							RD\$	4,637,005.03
B	BOULEVARD							
1.00	MOVIMIENTO DE TIERRAS						RD\$	559,926.02
1.01	Suministro, Regado, Nivelado	1,875.50	M3c	RD\$	250.00	RD\$	468,875.00	
1.02	Excavación a mano zapata de muros 8" en Tierra (0.60 x 0.65 Mts)	136.50	M3	RD\$	339.00	RD\$	46,273.50	
1.03	Excavación a mano zapata de columnas en Tierra (Prof.= 0.70 Mts)	57.40	M3	RD\$	339.00	RD\$	19,458.60	
1.04	Relleno de Reposición Producto de Excavaciones	66.73	M3	RD\$	156.45	RD\$	10,440.36	
1.05	Bote de Material (Esp. = 30%)	165.32	M3	RD\$	90.00	RD\$	14,878.56	
2.00	HORMIGON ARMADO						RD\$	1,558,809.88
2.01	Zapatas de muros de 8" (F'c= 210 Kg/Cm2) (0.60 x 0.25 Mts), Acero G60, 3 Ø 3/8", Est. Ø 3/8" @ 20 cm	49.15	M3	RD\$	8,633.13	RD\$	424,318.50	
2.02	Columnas CA (F'c= 210 Kg/Cm2) (0.20 x 0.20 Mts), Acero G60, 4 Ø 3/8", Est. Ø 3/8" @ 0.20 Mts	18.83	M3	RD\$	24,974.97	RD\$	470,278.61	

2.03	Vigas VA BNP (F'c= 210 Kg/Cm2) (0.20 x 0.20 Mts), Acero G60, 4 Ø 3/8", Est. Ø 3/8" @ 0.20 Mts.	18.28	M3	RD\$	25,845.97	RD\$	472,464.26	
2.04	Losa de Escalera (F'c= 210 Kg/Cm2) (Esp= 0.12m), Acero G60, Ø3/8" @ 0.20 Mts A.D. Incluye Aceros Adicionales y Mano de Obra.	7.84	M3	RD\$	24,457.72	RD\$	191,748.51	
3.00	BLOQUES DE HORMIGON							RD\$ 1,507,369.76
3.02	Muros Blocks 8" BNP, Ø 3/8" @ 20 Cm	690.40	M2	RD\$	1,890.15	RD\$	1,286,058.06	
3.03	Muros Blocks 6" SNP, Ø 3/8" @ 40 Cm	160.60	M2	RD\$	1,378.03	RD\$	221,311.70	
4.00	TERMINACION DE SUPERFICIE							RD\$ 337,687.34
4.01	Fraguache General (Elementos Hormigón Armado)	91.69	M2	RD\$	96.46	RD\$	8,843.64	
4.02	Pañete en Muros Maestreado	801.20	M2	RD\$	330.36	RD\$	264,682.80	
4.03	Cantos en General	577.76	M1	RD\$	111.05	RD\$	64,160.90	
5.00	ESCALINATA							RD\$ 63,836.25
5.01	Vaciado y terminacion de escalones en cemento pulido	55.80	M1	RD\$	600.00	RD\$	33,480.00	
5.02	Terminacion de descanso escaleras en cemento pulido	5.43	M2	RD\$	250.00	RD\$	1,356.25	
5.03	Barandas para escaleras en perfiles de hierro	1.00	PA	RD\$	29,000.00	RD\$	29,000.00	
6.00	PINTURAS							RD\$ 176,122.99
6.01	Pintura Base Económica (2 Manos)	801.20	M2	RD\$	96.00	RD\$	76,915.20	
6.02	Pintura Acrílica en Muros Exteriores (2 Manos)	801.20	M2	RD\$	123.82	RD\$	99,207.79	
7.00	INSTALACIONES DE AGUA POTABLE							RD\$ 129,846.52
7.01	Suministro e instalacion de sistema de riego	1.00	PA	RD\$	129,846.52	RD\$	129,846.52	
8.00	INSTALACIONES ELECTRICAS							RD\$ 557,707.69
8.01	Salidas de iluminación en postes de 10 pies	33.00	UD	RD\$	2,088.93	RD\$	68,934.69	
8.02	Registros de pvc de 4" de diámetro con su tapón	33.00	UD	RD\$	175.00	RD\$	5,775.00	
8.03	Lámparas para iluminación exterior Led en poste de metal de sección 3"x3"	33.00	UD	RD\$	6,268.45	RD\$	206,858.85	
8.04	Poste metálico 3"x3" de 10 pies	33.00	UD	RD\$	5,275.00	RD\$	174,075.00	
8.05	Materiales Menores	1.00	PA	RD\$	9,112.87	RD\$	9,112.87	
8.06	Mano de Obra		20% %	RD\$	464,756.41	RD\$	92,951.28	
10.00	TERMINACION DE TECHOS							RD\$ 61,880.00
10.01	Impermeabilizante en Lona Asfáltica Granular 4.00 mm	72.80	M2	RD\$	850.00	RD\$	61,880.00	
11.00	HERRERIA							RD\$ 312,148.00
11.01	Suministro e Instalacion de Barandas en Hierro (segun diseño de planos). Incluye Placas de Fijación, Mano de Obra, Cortes, Lijado, Soldadura, Ferrer, Pintura Mantenimiento Gris, Uso de Andamios y Accesorios.	498.40	M1	RD\$	220.00	RD\$	109,648.00	
11.02	Suministro y colocacion de bancos en hierro (segun diseño de planos)	9.00	UD	RD\$	22,500.00	RD\$	202,500.00	
12.00	JARDINERIA							RD\$ 822,377.00
12.01	Suministro y colocacion de arboles de trinitarias, mana y agave	1.00	PA	RD\$	591,377.00	RD\$	591,377.00	

12.02	Suministro y Regado de Tierra Negra (Esp. = 0.10 Mts)	105.00	M3	RD\$	700.00	RD\$	73,500.00	
12.03	Suministro y Colocación de Grama Tipo Enana. Incluye transporte	1,050.00	M2	RD\$	150.00	RD\$	157,500.00	
13.00	Cubículos Administrativos							RD\$ 270,000.00
13.01	Construcción de Cubículos. Incluye excavación, hormigón armado, blocs, terminaciones, pinturas, instalaciones eléctricas y puertas.	2.00	UD	RD\$	135,000.00	RD\$	270,000.00	
14.00	ACERAS Y CONTENES							RD\$ 558,868.88
14.01	Confeción de Aceras Exteriores en Hormigón	447.50	M2	RD\$	1,248.87	RD\$	558,868.88	
SUB-TOTAL BOULEVARD								
								RD\$ 6,916,580.33
C	PARQUE							
1.00	MOVIMIENTO DE TIERRAS							RD\$ 542,904.70
1.01	Corte de Material con Equipo	1,820.00	M3	RD\$	93.00	RD\$	169,260.00	
1.02	Suministro, Regado, Nivelado y Compactación de Material Clasificado con Equipo	220.00	M3	RD\$	732.82	RD\$	161,220.40	
1.03	Bote de Material (Esp. = 30%)	2,360.27	M3	RD\$	90.00	RD\$	212,424.30	
2.00	INSTALACIONES SANITARIAS							RD\$ 514,444.00
2.01	Suministro e instalación de sistema de riego	1.00	PA	RD\$	85,000.00	RD\$	85,000.00	
2.02	Confecion de Cisterna de 10,000 Gl. Incluye materiales, mano de obra.	1.00	PA	RD\$	429,444.00	RD\$	429,444.00	
3.00	INSTALACIONES ELECTRICAS							RD\$ 879,193.02
3.01	Salidas de iluminación exterior	40.00	UD	RD\$	2,088.93	RD\$	83,557.20	
3.02	Registros de pvc de 4" de diámetro con su tapón	40.00	UD	RD\$	175.00	RD\$	7,000.00	
3.03	Lámparas modelo para Iluminación exterior Led para instalar en poste de metal de sección 4"X4" con una altura de 10 pies	40.00	UD	RD\$	5,268.45	RD\$	210,738.00	
3.04	Poste metálico 3"X3" de 10 pies con sus pernos y base	40.00	UD	RD\$	10,425.00	RD\$	417,000.00	
3.05	Materiales Menores	1.00	PA	RD\$	14,365.65	RD\$	14,365.65	
3.06	Mano de Obra		20%	RD\$	732,660.85	RD\$	146,532.17	
4.00	HERRERIA							RD\$ 45,000.00
4.01	Suministro y colocacion de bancos en hierro (segun diseño de planos)	18.00	UD	RD\$	2,500.00	RD\$	45,000.00	
5.00	JARDINERIA							RD\$ 208,562.20
5.01	Suministro y Regado de Tierra Negra (Esp. = 0.10 Mts)	89.32	M3	RD\$	835.00	RD\$	74,582.20	
5.02	Suministro y Colocación de Grama Tipo Enana. Incluye transporte	893.20	M2	RD\$	150.00	RD\$	133,980.00	
6.00	AREA DE JUEGOS INFANTILES							RD\$ 172,525.00

6.01	Suministro e instalación de juegos infantiles en área de parques. Incluye sube y baja, toboganes y columpios	1.00	PA	RD\$	154,000.00	RD\$	154,000.00	
6.02	Nivelado y Regado de arena en área de juegos	195.00	M3	RD\$	95.00	RD\$	18,525.00	
7.00	ACERAS Y CONTENES						RD\$	588,773.21
8.00	Confección de Aceras en Hormigón	620.50	M2	RD\$	948.87	RD\$	588,773.21	
8.00	PARQUEOS						RD\$	155,016.29
8.01	Demolicion de aceras y contenes existentes. Incluye bote de escombros	1.00	PA	RD\$	6,500.00	RD\$	6,500.00	
8.02	Corte de material con equipo	24.86	M3	RD\$	93.00	RD\$	2,311.57	
8.03	Bote de Material (Esp. = 30%)	32.31	M3	RD\$	300.00	RD\$	9,693.68	
8.04	Colocacion de sub-base (0/40) Esp=0.20 m. Incluye Suministro y transporte	22.80	M3c	RD\$	1,178.12	RD\$	26,620.80	
8.05	Capa de Imprimacion RC-2	113.41	M2	RD\$	150.00	RD\$	17,011.50	
8.06	Colocacion de hormigon asfaltico para rodadura Esp=2"	113.41	M2	RD\$	750.00	RD\$	85,057.50	
8.07	Suministro e Instalacion de Paragomas.	6.00	UD	RD\$	1,126.64	RD\$	6,759.84	
8.08	Aplicación de Pintura Trafico Delimitacion Parqueros (Esp= 10.00 cm)	25.85	Ml	RD\$	41.06	RD\$	1,061.40	
	JARDINERIA						RD\$	124,623.00
	Suministro y colocacion de arboles de trinitarias, mana y agave	1.00	PA	RD\$	716,000.00	RD\$	124,623.00	
	SUB-TOTAL PRESUPUESTO						RD\$	14,784,626.78
	GASTOS INDIRECTOS							
	Dirección Técnica		10.00%				RD\$	1,478,462.68
	libis Dirección Técnica		18.00%				RD\$	266,123.28
	Seguros y Fianzas		4.00%					
	Gastos Administrativos		3.00%					
	Liquidación de Obreros (Ley 6-86)		1.00%					
	Transporte		2.00%					
	Codita		0.10%					
	Imprevistos (Sujetos Aprobación)		5.00%					
	SUB-TOTAL GASTOS INDIRECTOS						RD\$	1,744,585.96
	TOTAL GENERAL PRESUPUESTO						RD\$	16,529,212.74
	Preparado por:							

PRESUPUESTO

Obra: CONSTRUCCION DE LAVADERO DE VEHICULO DEL
AYUNTAMIENTO DE MONTECRISTI

Elaborado CONSTRUCTORA SANTANA ISAS

RNC: 1-32-00621-6


Cel: 849-343-2617

Fecha de Elaboración 04/05/2020

NO.	DESCRIPCIÓN	CANT	UD	P. U.	VALOR	SUB-TOTAL
-----	-------------	------	----	-------	-------	-----------

CONSTRUCCION DE LAVADERO

1	Preliminares					169.435,00
1,01	Replanteo	1,00	pa	3.000,00	3.000,00	
1,02	Limpieza del solar	1,00	pa	15.000,00	15.000,00	
1,03	Relleno compactado (esp. 30 cm.)	160,20	m3	480,00	76.896,00	
1,04	demolicion de piso	35,00	m2	131,00	4.585,00	
1,05	demolicion de hormigon	534,00	m2	131,00	69.954,00	
2	Hormigón Armado en:					784.058,93
	piso de hormigon con malla electrosoldada					
2,01		68,94	m3	10.741,17	740.496,26	
2,02	columna hormigon 30*30 m	0,54	m3	19.992,60	10.796,00	
2,03	Piso en hormigon 210kg/cm2	3,50	m3	7.268,56	25.439,96	
2,04	zapata de columna 0.30*0.30m	1,01	m3	7.268,56	7.326,71	
3	BAÑO					
3,01	Excavacion H=1.25 mts	1,35	M3	300,00	405,00	
3,02	Relleno de reposicion	0,53	M3	624,00	327,60	
3,03	Bote de Materiales	1,35	M3	624,00	842,40	
3,04	Zapata de Muros de bloques de 0.15 mts	0,51	M3	7.767,11	3.932,10	
3,05	Muros de Bloques de 0.15 mts 3/8 @0.80 SNP	10,80	M2	1.231,74	13.302,79	
3,06	Muros de Bloques de 0.15 mts 3/8 @0.80 BNP	1,80	M2	1.231,74	2.217,13	
3,07	Vigas de Amarre 0.15*0.20 mts. fc=210 K/C2, 6Ø%, estribos Ø½ @ 0.20 mts, a nivel de piso y a nivel de dintel	0,30	M3	27.358,43	8.207,53	
3,08	Losa H.A., espesor 0.12 mts. fc=210 K/C2, acero Ø¾ @ 0.25 A. D.	0,71	M3	12.325,78	8.785,82	
3,09	Fraguache	32,88	M2	50,00	1.644,00	
3,10	Pañete losa de techo y muro	32,88	M2	320,00	10.521,60	
3,11	Cantos	12,60	ML	80,00	1.008,00	

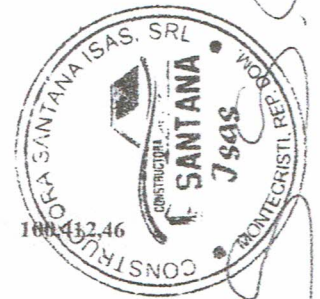

3.14	Piso de ceramica	12.74	mt2	1,200.00	15,288.00
3.15	Revestimiento en ceramica pared.	13.12	mt2	990,00	12,988,80
3.16	Gotero	9.00	mtl	95,00	855,00
3.17	Impermeabilizante de techo	5.94	mt2	390,00	2,316,60
3.18	Salomónicas de aluminio blanco	0,36	m2	3,494,08	1,257,87
3.19	Suministro e instalación de Puertas de Polimetal	1,00	ud	5,500,00	5,500,00

4 Instalaciones Sanitarias

46.062,16

4.01	Llave para Lavamano	1,00	und	900,00	900,00
4.02	Desague de piso de baño	2,00	und	700,00	1,400,00
4.03	Inodoros	1,00	und	7,500,00	7,500,00
4.04	Lavamano de Porcelana con su Ila	1,00	und	3,500,00	3,500,00
4.05	Registro	1,00	und	3,000,00	3,000,00
4.06	Llave para lavadero	2,00	und	3,000,00	6,000,00
4.07	Desague de piso	4,00	und	1,600,29	6,401,16
4.08	fregadero	1,00	und	4,200,00	4,200,00
4.09	canaleta	4,00	und	1,600,29	6,401,16
4.10	para goma	6,00	und	1,126,64	6,759,84

5 Instalaciones electricas

67.532,39

5.01	Salida de Tomacorriente simple 1:	8,00	und	1,500,00	12,000,00
5.02	Salida luces	6,00	und	1,500,00	9,000,00
5.03	Salida Interruptor Sencillo	1,00	und	1,500,00	1,500,00
5.04	Salida Interruptor Doble	2,00	und	1,500,00	3,000,00
5.05	Salida de bomba de agua 8 hp, alimentacion en alambre THW N° 8 de fabricacion Americana, soterrado en tubo PVC 3/4 SDR 26; Push Botton para encendido de fabricacion Americana, caja 2"x4" usa.	2,00	und	2,416,20	4,832,39
5.06	lampara tipo blovo 10w	2,00	und	1,500,00	3,000,00
5.07	lampara tipo blovo 10w cuadrada 1"x 1", Luminaria con base en neopreno,	6 UD		4200	25200
5.08	Lampara de exterior para pared, Luminaria con cuerpo interior en acero inoxidable que junto a la pantalla	6 UD		1500	9000

6 Cocina y Comedor

177.097,52

6.01	Muro en Sheetrock	19,60	M3	950,00	18,620,00
------	-------------------	-------	----	--------	-----------



6,02	Fraguache	190,00	M2	50,00	9.500,00
6,03	Pañete de muro	190,00	M2	320,00	60.800,00
6,04	Cantos	26,00	ML	80,00	2.080,00
6,05	Pintura acrílica superior dos manos	190,00	M2	320,00	60.800,00
6,06	Piso de Hormigon, e=0,1 mts	6,25	M2	1.111,46	6.946,63
6,07	Impermeabilizante de techo	11,89	mt2	390,00	4.637,10
6,08	Suministro e instalación de Puertas de Polimetal	1,00	ud	5.500,00	5.500,00
6,09	meseta en hormigon para fregaden	0,30	m3	12.325,78	3.697,73
6,10	Revestimiento en ceramica pared,	2,40	mt2	990,00	2.376,00
6,11	Muros de Bloques de 0.15 mts 3/8 @0.80 SNP	2,00	M2	1.070,03	2.140,06

7 Estructura Metalica y Techo de Aluzinc

549.510,00

7,01	Suministro Vigas de Acero de 4x6	10,00	ud	7.400,00	74.000,00
7,02	Suministro Vigas de Acero de 10X4	5,00	ud	11.600,00	58.000,00
7,03	Suministro Correas de 6x2	80,00	ud	2.340,00	187.200,00
7,04	Suministro de Hojas de Aluzinc	1.148,00	pie2	115,00	132.020,00
7,05	Suministro Tornillos de 3/8x1	300,00	ud	50,00	15.000,00
7,06	Suministro Tornillos Auto Varrena	1.000,00	ud	1,70	1.700,00
7,07	Suministro Tola de 3/8	2,00	ud	8.000,00	16.000,00
7,08	Suministro Tola de 1/16	5,00	ud	1.800,00	9.000,00
7,09	Suministro de Tine	15,00	gls	333,33	5.000,00
7,10	Suministro Pintura Azul Industrial	7,00	gls	1.357,14	9.500,00
7,11	Suministro Pintura Oxido Rojo	7,00	gls	800,00	5.600,00
7,12	Suministro Disco de Corte #9	15,00		150,00	2.250,00
7,13	Suministro de Electrodo	100,00	lib	80,00	8.000,00
7,14	Suministro de Perfiles de 2x2	10,00		1.170,00	11.700,00
7,15	Suministro de Angulares de 2x1/4	2,00		1.750,00	3.500,00
7,16	Suministro Perfiles de 2x1	8,00		780,00	6.240,00

Mano de Obra

8 Estructura Metalica y Techo de aluzinc

329.494,00

8,01	Confeccion y Colocacion de Estructura Metalica y Techo de Aluzinc	1,00	pa	329.494,00	329.494,00
------	---	------	----	------------	------------

Verja de Malla

9 Ciclonica para Serco del Taller

60.206,67

9,01	Suministro de Malla Ciclonica	80,00	pie	116,00	9.280,00
9,02	Suministro de Perfiles de 1/2 x1.1/2 gris	9,00	ud	790,00	7.110,00



9,03	Suministro Disco de corte #14	2,00	ud	275,00	550,00
9,04	Suministro Disco de Corte #9	2,00	ud	125,00	250,00
9,05	Suministro de Electrodo	1,00	caja	740,00	740,00
9,06	Suministro de Pintura Aluminio	1,00	galon	1.680,00	1.680,00
9,07	Suministro de Tinex	2,00	galon	340,00	680,00
9,08	Suministro de Angulares de 2 x1/4	10,00	ud	1.530,00	15.300,00
9,09	Suministro de Planchuela de 1. 1/2 x3/16	25,00	ud	614,00	15.350,00
9,10	Suministro Pintura Oxido Rojo	2,00	galon	800,00	1.600,00
9,11	Suministro Pintura azul	2,00	galon	1.750,00	3.500,00
9,12	Suministro de Tinex	5,00	galon	333,33	1.666,67
9,13	Suministro de Electrodo	3,00	caja	833,33	2.500,00

Mono de Obra Verja

10 de Malla Ciclonica para Serco del Taller 42.144,67

10,01	Confeccion y Colocacion de verja de malla ciclonica	1,00	pa	42.144,67	42.144,67
-------	---	------	----	-----------	-----------

11 MISCELÁNEOS 3.000,00

	Limpieza final	1	pa	3.000,00	3.000,00
--	----------------	---	----	----------	----------


12 SUB-TOTAL PROYECTO 2.328.953,80

GASTOS INDIRECTOS

No.	Descripción	%	Valor
12,01	Dirección Técnica y Responsabilidad	10,0%	232.895,38
12,02	Imprevisto 5%	5,00%	116.447,69

SUB-TOTAL GASTOS INDIRECTOS \$ 349.343,07

TOTAL GASTOS GENERALES 2.678.296,87

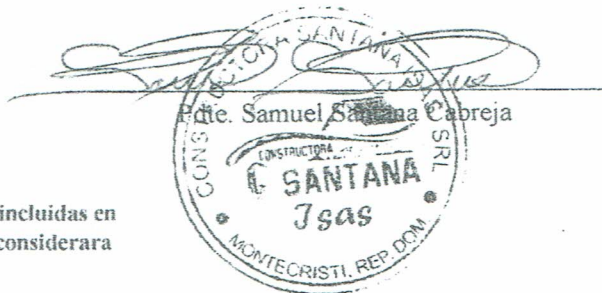


Notas:
*Todas partidas no incluidas en este presupuesto se considerara como adicional.


BOULEVAR- ENTRADA DEL PUEBLO




	Ing. Oscar Rodríguez					
--	----------------------	--	--	--	--	--

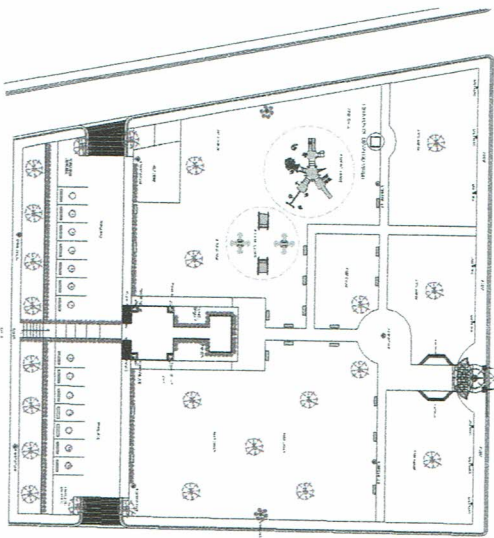


ENTRADA MONTECRISTI
 PLANTA DE CONJUNTO
 ESC. 1:400

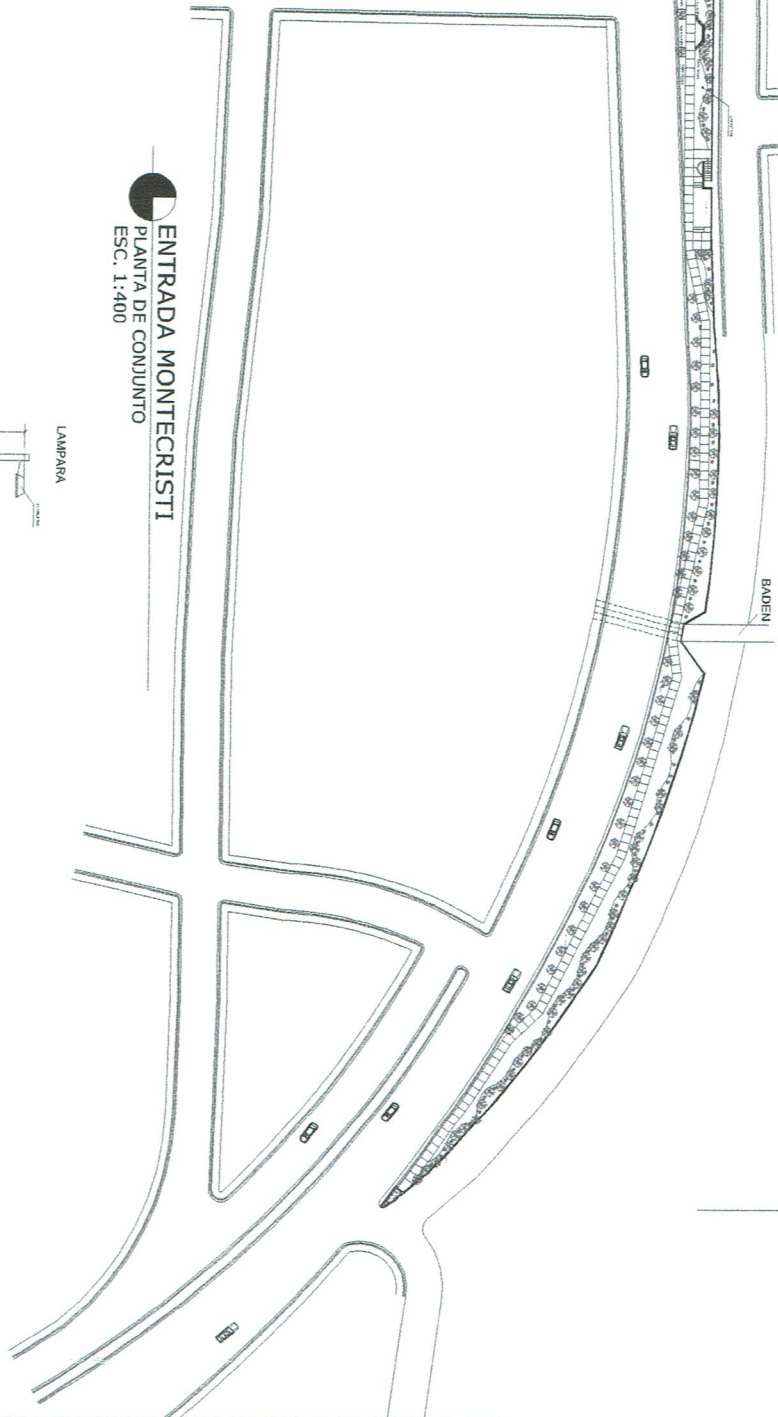


DETALLE BANCO PARQUE

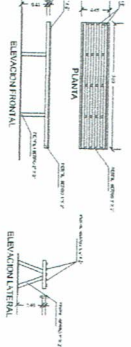


DETALLE VERVA BOULEVARD

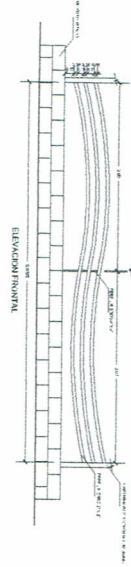

LAMPARA

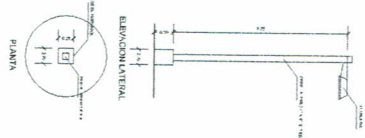


DETALLE BANCO BOULEVARD

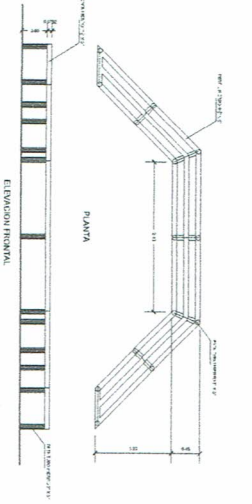


ENTRADA MONTECRISTI
 DETALLES MOBILIARIO URBANO
 SIN ESCALA

PROYECTO	MONTECRISTI	TRANSACCION	CONTRATO DE LA OBRA
PROPONENTE	LEONARDO MONTECRISTI S.R.L.	PROYECTANTE	LAURENTE GONZALEZ
UBICACION	LEONARDO MONTECRISTI S.R.L.	CLIENTE	LAURENTE GONZALEZ
FECHA	2018	ESCALA	1:400

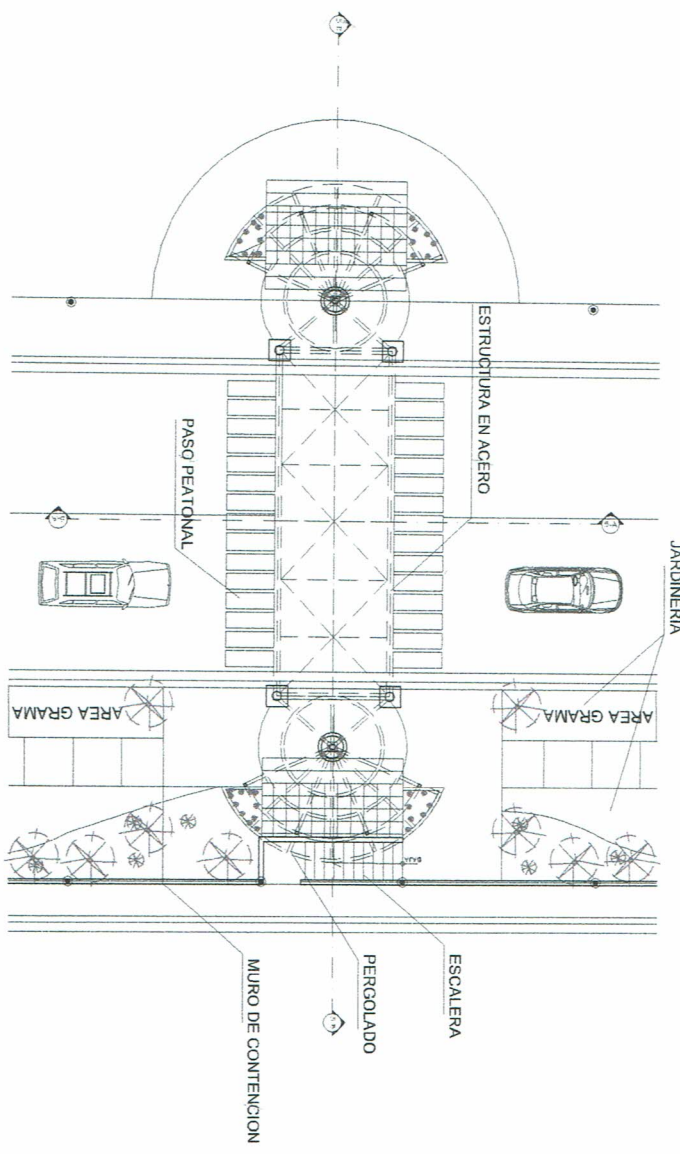

ENTRADA MONTECRISTI
 PLANTA ARQ. AMUEBLADA
 ESC. 1:75

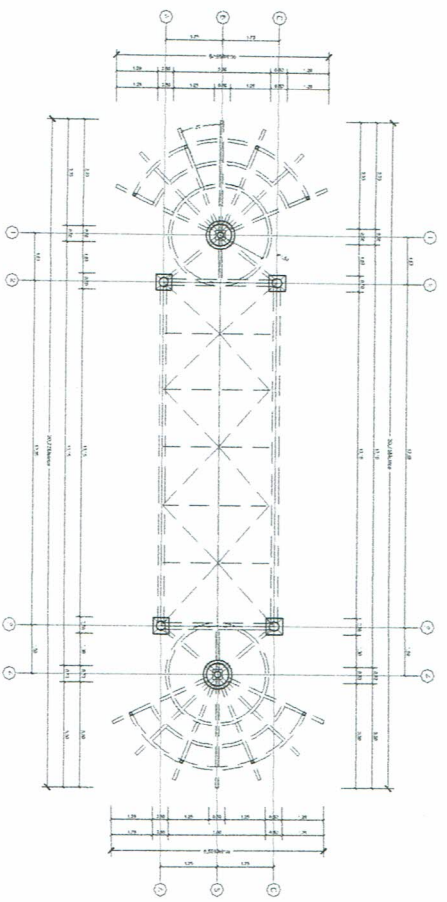

ENTRADA MONTECRISTI
 PLANTA ARQ. DIMENSIONADA
 ESC. 1:75

PROYECTO		ENTRADA MONTECRISTI	
CLIENTE		CONDOMINIO MONTECRISTI INC. GON.	
UBICACION DEL PROYECTO		BARBACENA DEL CONDADO	
GRUPO DE INGENIEROS Y/O ARQUITECTOS		AREA TECNICA BARRIAL	
COLEGIADO EN SU PAIS, TERRITORIO DE EJERCICIO		ESCALA	
NOMBRE DEL PROYECTADO		CONDOMINIO DE LA BARRIA	
Fecha de esta Formulario de Modificación			
UNIDAD RESPONSABLE	ESCALA - LINDERA	PROYECTO	3
COPIA	AN. BARRIA BARRIAL	FORMA DE EJECUCION	4

PARQUE KM 13



Propietario: ayuntamiento municipal montecristi
 Localización: km 13, El Baitoal
 Preparado por: Fecha: 14/01/2021

PRESUPUESTO BASE PARA LA RECONSTRUCCION PARQUE KM13

PRESUPUESTO BASE						
Ítem	scripción de activio	Cantidad	Unidad	Precio Unitario	Valor	Total
1,00 BORDILLOS Y/O CONTENES						
1,01	CEMENTO	60,00	FUNDAS	\$390,00	\$ 23.400,00	
1,02	mano de obra	55,00	ML	\$ 1.350,00	\$ 74.250,00	
1,03	ARENA	12,00	M3	\$ 850,00	\$ 10.200,00	
1,04	GRAVA	10,00	M3	\$ 1.350,00	\$ 13.500,00	
Subtotal de Rampa:						\$ 121.350,00
2,00 ENCACHE						
2,01	MANO DE OBRA	137,00	ML	600,00	82200,00	
2,02	cemento	100,00	funda	390,00	39000,00	
2,03	Arena Grueza	16,00	m3	\$ 850,00	\$ 13.600,00	
2,04	Grava lavada	16,00	m3	\$ 1.350,00	\$ 21.600,00	
2,05	PIEDRAS	64,00	M4	\$ 1.100,00	\$ 70.400,00	
Material de construccion:						\$ 226.800,00

PRESUPUESTO**CONSTRUCCION PARQUE KM 13
AYUNTAMIENTO DE MONTECRISTO
CONSTRUCCIONES RODRIGUEZ AB**

	DESCRIPCION	CANT.	UN
	PRELIMINARES		
1,	REPLANTEO	1	PA
1,01	RELLENO COMPACTADO (ESP.50 CM)	360,8	M3
	HORMIGON ARMADO		
2,	PISO DE ORMIGON CON MALLA	52,8	M3
2,01	ELECTOSOLDADA		
2,02	COLUMNAS 20 * 20	0,55	M3
2,03	PISO DE HORMIGON 210KG/CM2	5,5	M3
2,04	ZAPATA COLUMNA 0.20*0.20 M	2,1	M3
2,05	MURO EN BLOCK 6"	1	40 ML
	SANEAMIENTO CAÑADA		
3,	ENCACHADO EN PIEDRA	1	PA
3,01			
3,02	PUENTE SOBRE CAÑADA	1	PA
	AREA DE JUEGOS		
4,	AREA DE JUEGOS	1	PA
4,01			
	ESTRUCTURA METALICA Y TECHO ALUZINC		
5,	SUMINISTRO DE PERFILES 2X2	10,00	
5,01			
5,02	SUMINISTRO DE PERFILES 2X1	8,00	
5,03	PINTURA INDUSTRIAL	4	
	MANO DE OBRA ESTRUCTURA METALICA TECHO Y ALUZINC		
6,	COLOCACION ESTRUCTURA TECHO ALUZINC	1,00	PA
6,01			
	JARDINERIA		
7,	COMPRA Y SIEMBRA DE ARBOLES	1	PA
7,01			
	PINTURA		
8,	PINTURA EXTERIOR	50	M2
8,01			
	BANCOS PARA PARQUES		
9,		22	UND.
	ELECTRICIDAD Y PLOMERIA		
10,	TORRES Y LAMPARAS LED - AGUA	1	PA
10,01			

11, VERJA PERIMETRAL DEL PARQUE 1 ML

12, DISEÑO LETRERO KM 13 1 PA

SUB-TOTAL DEL PROYECTO

GASTOS INDIRECTOS

%

DESCRIPCION

DIRECCION TECNICA Y RESPONSABILIDAD

INPREVISTO

SUB-TOTAL GASTOS INDIRECTOS

NOTA

TODAS PARTIDAS NO INCLUIDAS EN ESTE PRESUPUESTO

SE CONSIDERAN ADICIONALES

I
REU

PU VALOR SUB-TOTAL

25.000 25.000 **295.000**

750 270.000

708.775

10.350 546.480

19.300 10.615

6.800 37.400

6.800 14.280

2.500 100.000

300.800

226.800 226.800

47.000 47.000

115,95 115,95 **115.095**

36.300

1.750 17.500

1.650 13.200

1.400 5.600

102.000

102.000 102.000

103.000

103.000 103.000

17.500

350 17.500

6.500 143.000 **143.000**

115.000

115.000 115.000

3.800 323.000 **323.000**

122.800 122.800 **122.800**

VALOR **2.382.270**

10% 238.227,00

5% 119.113,50

\$2.739.610,00

ACERAS Y CONTENES BATEY MAGUACA



Propietario: Alcaldía Municipal de San Fernando de Montecristi.

Localización: Montecristi, Rep. Dom.

Preparado por Departamento de Planeamiento Urbano

Fecha:

27/12/2020

PRESUPUESTO BASE PARA LA CONTRUCCION CONTENES BATEY MAGUACA

PRESUPUESTO BASE

Item	Descripción de actividad	Cantidad	Unidad	Precio Unitario	Valor	Total
1,00	Preliminares					
1,01	CEMENTO	9,00	FUNDA	\$ 390,00	\$ 3.510,00	
1,02	ARENA	0,50	M3	\$ 850,00	\$ 425,00	
1,03	GRAVA	1,00	M3	\$ 1.350,00	\$ 1.350,00	
1,05	MANO OBRA	1,00	M3	\$ 17.550,00	\$ 17.550,00	
1,06	AGUA	1,00	*M3	\$ 200,00	\$ 200,00	
				Subtotal de preliminares por unida		\$ 23.035,00
BORDILLO		1,00	ML	\$ 1.771,92		
BORDILLO		451,48	ML	\$ 800.000,00		

CONTENES BATEY MADRE



Propietario: Alcaldía Municipal de San Fernando de Montecristi.

Localización: Montecristi, Rep. Dom.

Preparado por Departamento de Planeamiento Urbano

Fecha: 27/12/2020

PRESUPUESTO BASE PARA LA CONTRUCCION CONTENES BATEY MADRE

PRESUPUESTO BASE

Ítem	Descripción de actividad	Cantidad	Unidad	Precio Unitario	Valor	Total
1,00	Preliminares					
1,01	CEMENTO	9,00	FUNDA	\$ 390,00	\$ 3.510,00	
1,02	ARENA	0,50	M3	\$ 850,00	\$ 425,00	
1,03	GRAVA	1,00	M3	\$ 1.350,00	\$ 1.350,00	
1,05	MANO OBRA	1,00	M3	\$ 17.550,00	\$ 17.550,00	
1,06	AGUA	1,00	*M3	\$ 200,00	\$ 200,00	
				Subtotal de preliminares por unida		\$ 23.035,00
BORDILLO		1,00	ML	\$ 1.771,92		
BORDILLO		282,17	ML	\$ 500.000,00		

CONTENES BATEY WALTERIO



Propietario: Alcaldía Municipal de San Fernando de Montecristi.

Localización: Montecristi, Rep. Dom.

Preparado por Departamento de Planeamiento Urbano

Fecha:

27/12/2020

PRESUPUESTO BASE PARA LA CONTRUCCION CONTENES BATEY WALTERIO

PRESUPUESTO BASE

Ítem	Descripción de actividad	Cantidad	Unidad	Precio Unitario	Valor	Total
1,00	Preliminares					
1,01	CEMENTO	9,00	FUNDA	\$ 390,00	\$ 3.510,00	
1,02	ARENA	0,50	M3	\$ 850,00	\$ 425,00	
1,03	GRAVA	1,00	M3	\$ 1.350,00	\$ 1.350,00	
1,05	MANO OBRA	1,00	M3	\$ 17.550,00	\$ 17.550,00	
1,06	AGUA	1,00	*M3	\$ 200,00	\$ 200,00	
				Subtotal de preliminares por unida		\$ 23.035,00
BORDILLO		1,00	ML	\$ 1.771,92		
BORDILLO		186,23	ML	\$ 330.000,00		

BADENES CENTRO DE LA CUIDAD



Propietario: Alcaldía Municipal de San Fernando de Montecristi.

Localización: Montecristi, Rep. Dom.

Preparado por Departamento de Planeamiento Urbano

Fecha:

14/01/2021

PRESUPUESTO BASE PARA LA CONTRUCCION DE BADENES

PRESUPUESTO BASE						
Ítem	Descripción de actividad	Cantidad	Unidad	Precio Unitario	Valor	Total
1,00	Preliminares					
1,01	CEMENTO	17,00	FUNDA	\$ 390,00	\$ 6.630,00	
1,02	ARENA	2,50	M3	\$ 850,00	\$ 2.125,00	
1,03	GRAVA	1,50	M3	\$ 1.350,00	\$ 2.025,00	
1,04	ACERO 3/8@20*20	1,50	QUINTAL	\$ 2.800,00	\$ 4.200,00	
1,05	MANO OBRA	1,00	DIA	\$ 10.000,00	\$ 10.000,00	
1,06	AGUA	1,00	CAMION	\$ 700,00	\$ 700,00	
				total de preliminares por unid		\$ 25.680,00
2	BADENES	26,00	UND.	\$ 25.680,00	\$ 667.680,00	
						\$ 667.680,00

NOTA; ASUMIMOS CADA BADEN 1.20*10MTS POR 0.20 ESPESOR

VIAS COMUNICACIÓN CENTRO DE LA CIUDAD



Propietario: ayuntamiento municipal montercristi

Localización: CENTRO CUIDAD

Preparado por:

Fecha:

19/12/2020

PRESUPUESTO BASE PARA LA REPARACION VIAS

PRESUPUESTO BASE						
Ítem	Descripción de actividad	Cantidad	Unidad	Precio Unitario	Valor	Total
1,00	BORDILLOS Y/O CONTENES / BACHEO					
1,01	CEMENTO	300,00	FUNDAS	\$ 390,00	\$ 117.000,00	
1,02	mano de obra	45,00	ML	\$ 10.000,00	\$ 450.000,00	
1,03	ARENA	45,00	M3	\$ 850,00	\$ 38.250,00	
1,04	GRAVA	52,00	M3	\$ 1.350,00	\$ 70.200,00	
1,05	AGUA	4,00	CAMION	\$ 700,00	\$ 2.800,00	
				Subtotal de Rampa:		\$ 678.250,00